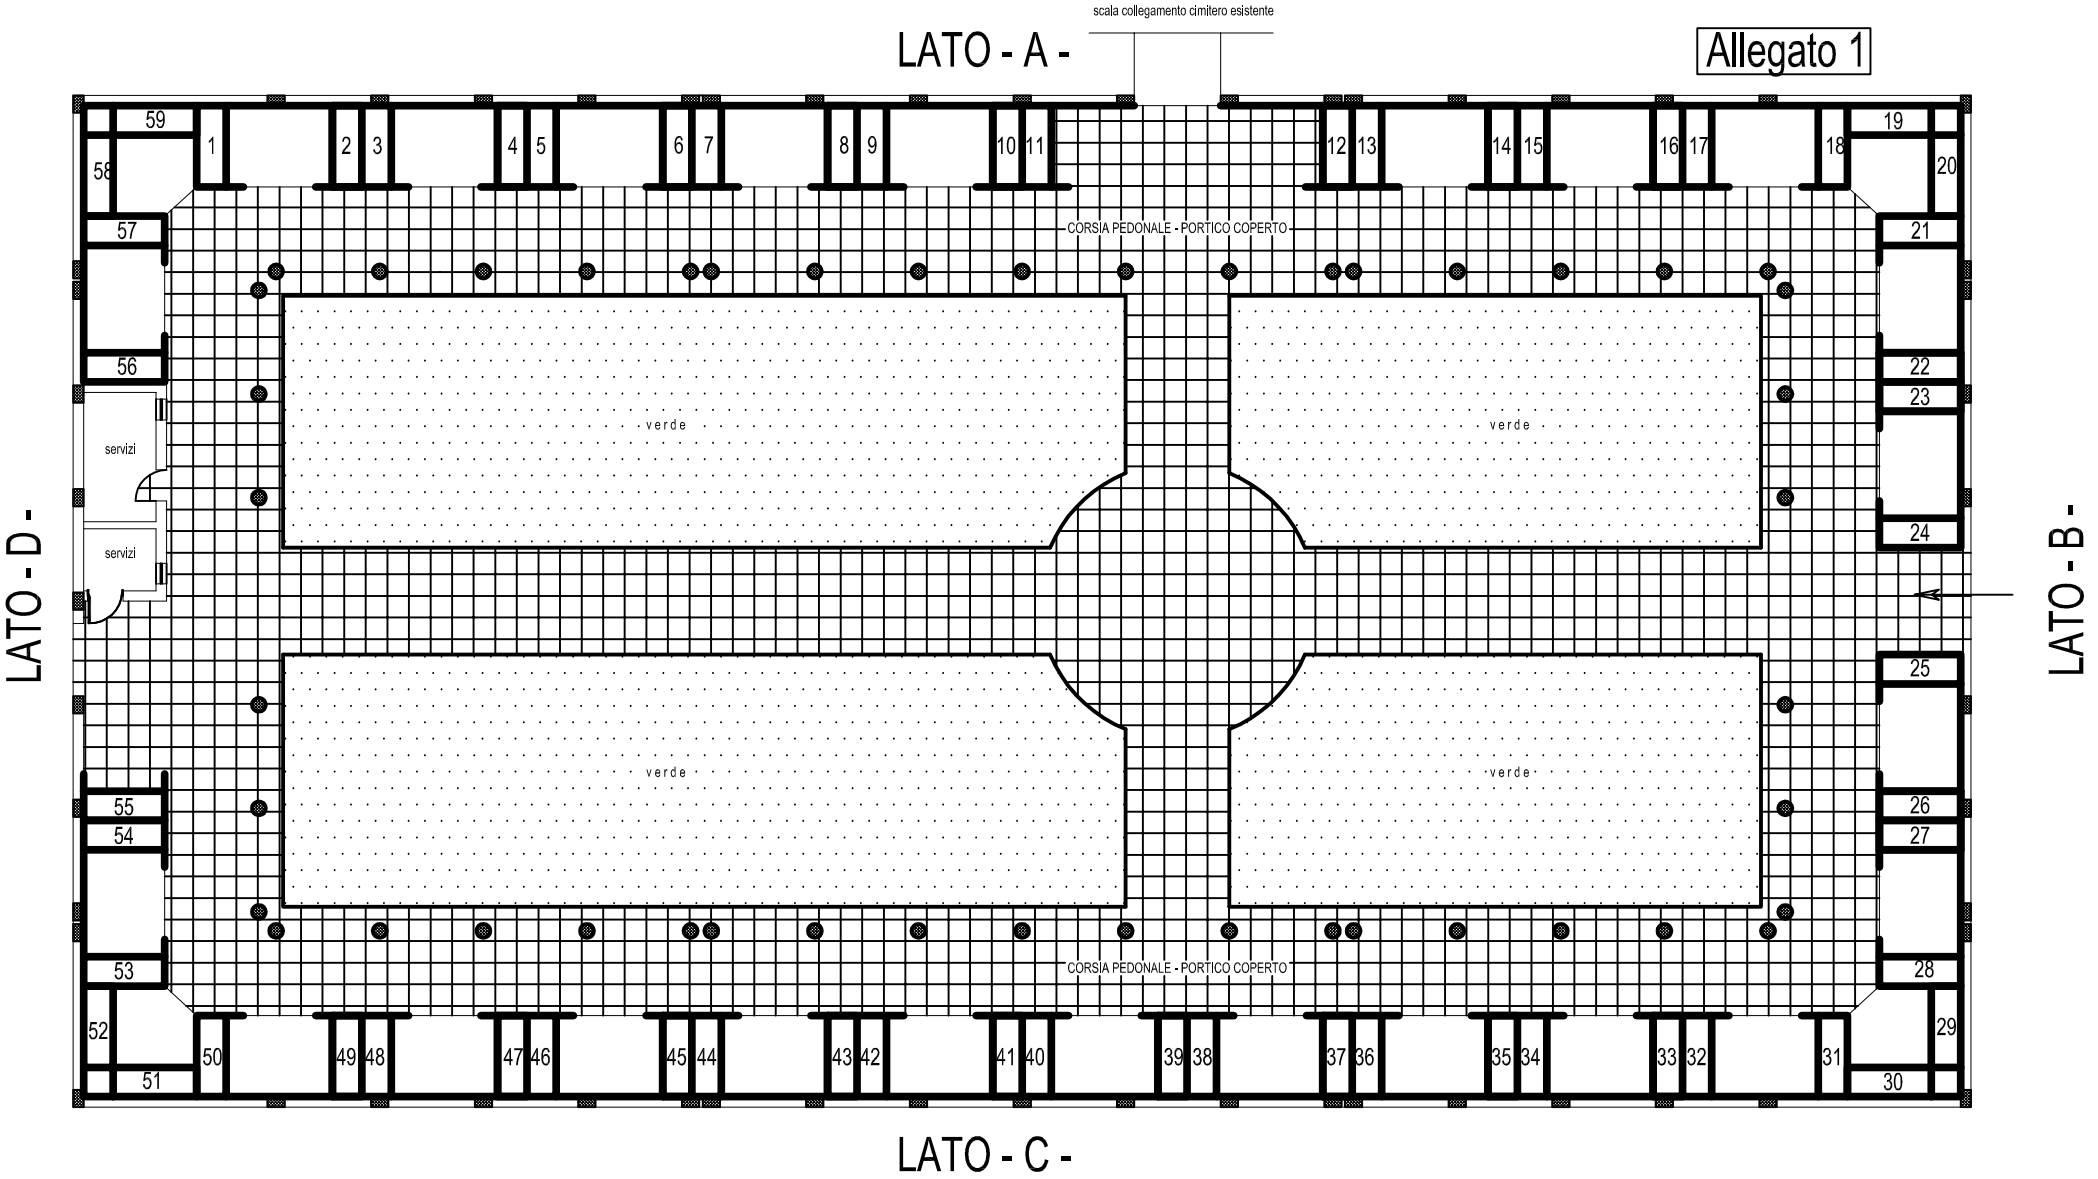
Allegato 1


scala collegamento cimitero esistente
LATO - A -
LATO - B -
LATO - C -
LATO - D -
CORSIA PEDONALE - PORTICO COPERTO
CORSIA PEDONALE - PORTICO COPERTO
verde
verde
verde
verde
servizi
servizi
1 2 