COMUNE DI STURNO
PROVINCIA DI AVELLINO

Tel. 0825448003
e-mail: utc@comune.sturno.av.it

Oggetto

Lavori di ampliamento del cimitero comunale -

PROGETTO ESECUTIVO

Approvato con delibera di
G.C. n. ___ del ____.2013

Parte d'opera Ampliamento cimitero

Committente Comune di Sturno

R.U.P. Ing. Enrico Perone

Tavola
ARCH./7

PROSPETTI
ARCHITETTONICO


scala
1/100

Il Progettista e Direttore Lavori


Arch. Pasqualino Di Cecilia

Il Collaudatore in c.o.


_____

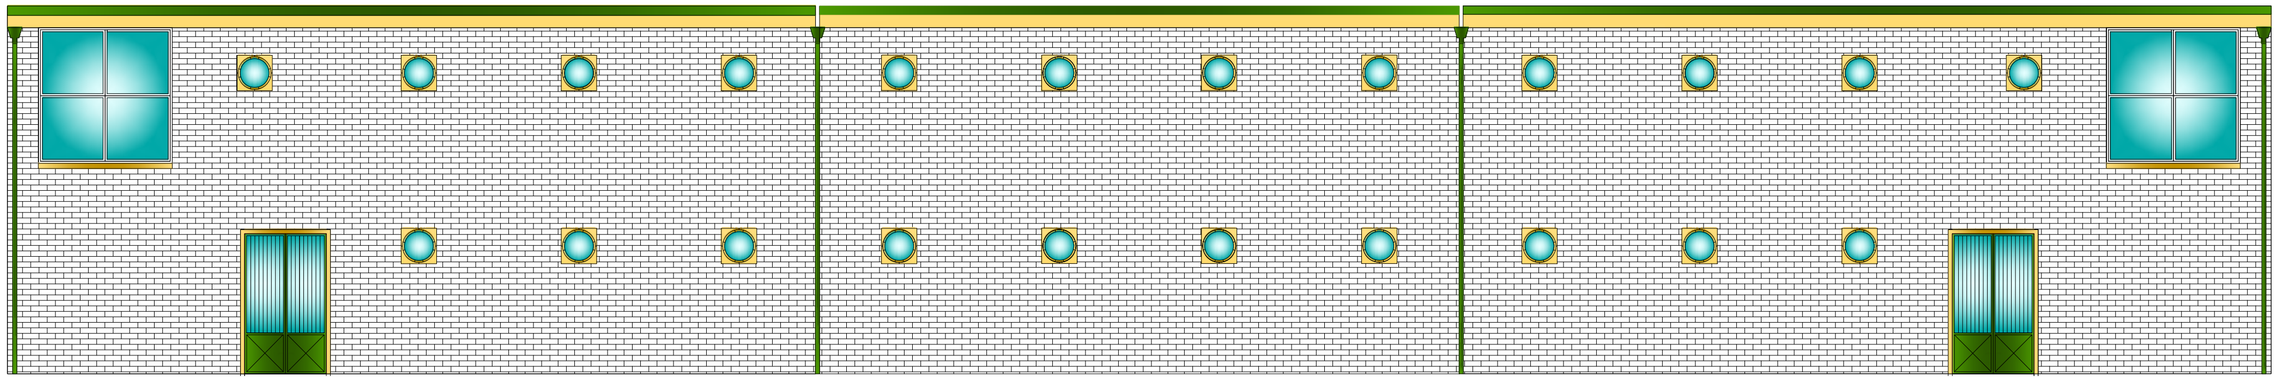

PROSPETTO ESTERNO LATO EST

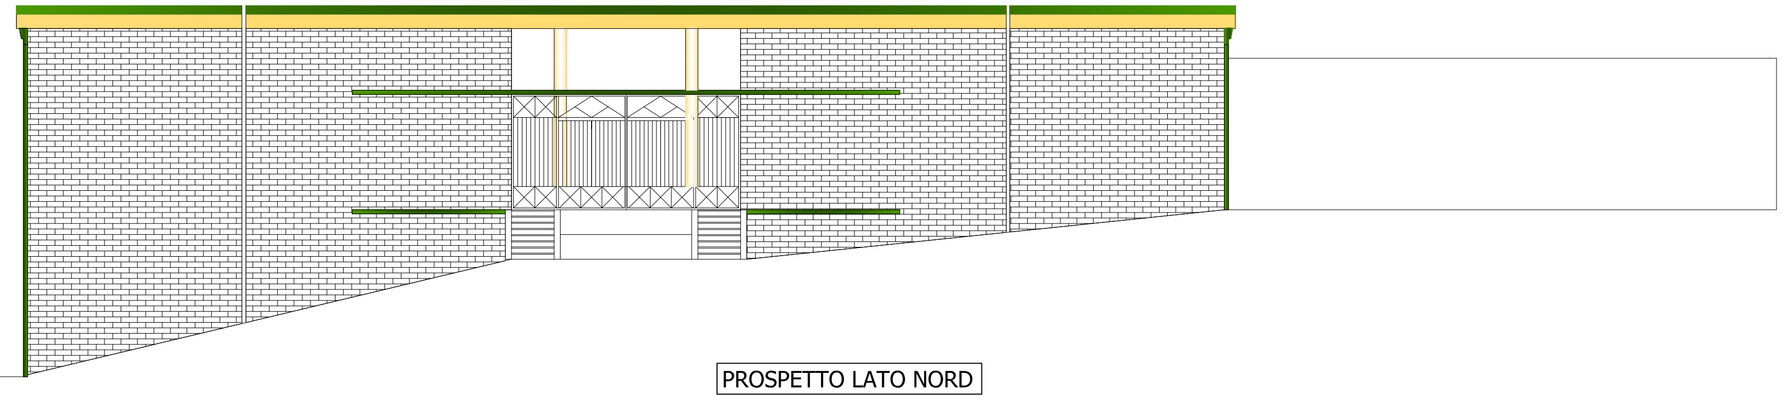

PROSPETTO LATO NORD

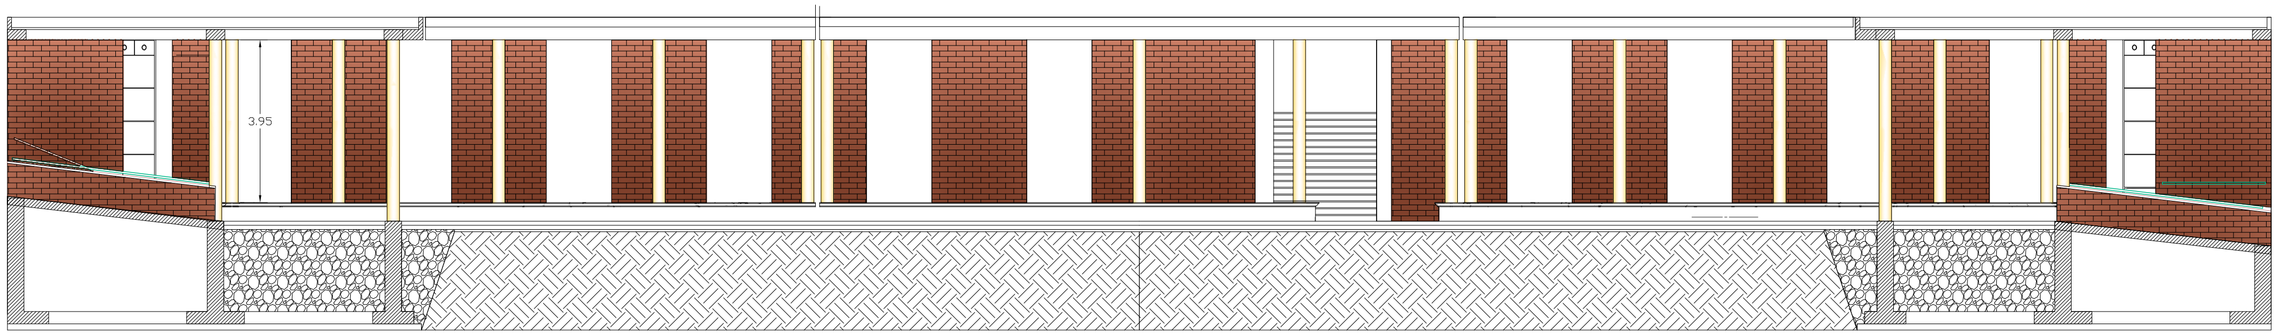

PROSPETTO INTERNO LATO OVEST